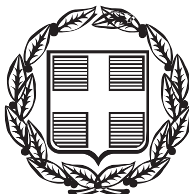



ΕΦΗΜΕΡΙΣ ΤΗΣ ΚΥΒΕΡΝΗΣΕΩΣ

ΤΗΣ ΕΛΛΗΝΙΚΗΣ ΔΗΜΟΚΡΑΤΙΑΣ

ΤΕΥΧΟΣ ΤΕΤΑΡΤΟ **Αρ. Φύλλου 523**

18 Μαΐου 2005

ΑΠΟΦΑΣΕΙΣ

Αριθ. 5120

Καθορισμός των ορίων Αιγιαλού και Παραλίας στη θέση «περιοχή Λιμένος Άγιος Στέφανος Αυλιωτών» του Δήμου ΕΣΠΕΡΙΩΝ, Νομού Κερκύρας.

Ο ΓΕΝΙΚΟΣ ΓΡΑΜΜΑΤΕΑΣ ΠΕΡΙΦΕΡΕΙΑΣ ΙΟΝΙΩΝ ΝΗΣΙΩΝ

Έχοντας υπόψη:

1. Τις διατάξεις του νόμου 2971/2001 (ΦΕΚ 285/τ.Α΄/ 19.12.2001) «περί αιγιαλού, παραλίας και άλλες διατάξεις».

2. Τις διατάξεις του ν. 3200/1955 «περί διοικητικής αποκεντρώσεως» όπως αυτές τροποποιήθηκαν και ισχύουν σήμερα με τα ν.δ. 532/1970, β.δ. 704/1970, β.δ. 192/1972, π.δ. 71/1984, π.δ. 347/1986, ν. 2026/1992 και π.δ. 97/1993.

3. Τις διατάξεις του β.δ. 439/1970 «περί συμπληρώσεως των διατάξεων περί αιγιαλού».

4. Τις διατάξεις του άρθρου 19 παρ. 5 ν. 2344/1995, του άρθρου 52 παρ. 6 του ν. 2218/1994, του άρθρου 4 παρ. 7 ν. 2240/1994 δυνάμει των οποίων αρμοδιότητες του Υπουργείου Οικονομικών που είχαν μεταβιβασθεί στους Νομάρχες, ανήκουν στον Περ/κο Δ/ντή σε συνδυασμό με αυτές του άρθρου 14 παρ. 2 του ν. 2399/1996 με τις οποίες προβλέπεται η κατάργηση των θέσεων των Περ/κων Δ/ντών, οι αρμοδιότητες πλέον των οποίων περιήλθαν στο Γενικό Γραμματέα της Περιφέρειας.

5. Τις Διατάξεις των παρ. 2 και 6 του άρθρου 1 του ν. 2503/1997 «Διοίκηση, Οργάνωση, Στελέχωση της Περιφέρειας, ρύθμιση θεμάτων για την Τοπική Αυτοδιοίκηση και άλλες διατάξεις» (ΦΕΚ 107 τ.Α΄) σύμφωνα με τις οποίες οι Περιφερειακές Υπηρεσίες του Υπουργείου Οικονομικών που συγκροτούσαν την Περιφερειακή Διοίκηση του Νομού ή Νομαρχίας δεν υπήχθησαν στην ενιαία οργανική μονάδα της Περιφέρειας, ούτε καταργήθηκαν, αλλά αποτελούν από 1.9.1997 Υπηρεσίες του Υπουργείου Οικονομικών.

6. Το υπ' αριθμ. 28979/31.7.1997 έγγραφο της Δ/νσης Διοίκησης του Υπουργείου Εσωτερικών, Δημ. Διοίκησης και Αποκέντρωσης, σύμφωνα με το οποίο οι αρμοδιότητες του Γεν. Γραμματέα της Περιφέρειας σε θέματα Υπηρεσιών του Υπουργείου Οικονομικών, μεταφέρονται από 1.9.1997 στον Υπουργό Οικονομικών.

7. Την υπ' αριθμ. 1100383/1330/Α0006/31.10.2001 (ΦΕΚ 1485/τ.Β΄/31.10.2001) κοινή απόφαση των Πρωθυπουργού και Υπουργού Οικονομικών, περί καθορισμού αρμοδιοτήτων των Υφυπουργών Οικονομικών.

8. Την υπ' αριθμ. 1115093/1378/Α0006/17.12.2001 (ΦΕΚ 1720/τ.Β΄/21.12.2001) απόφαση του Υφυπουργού Οικονομικών, περί μεταβίβασης αρμοδιοτήτων στο Γενικό Γραμματέα, στους Γενικούς Διευθυντές κ.λ.π. του Υπουργείου Οικονομικών, όπως αυτή τροποποιήθηκε με την υπ' αριθμ. 1041136/468/Α0006/18.5.2002 (ΦΕΚ 633/ τ.Β΄/22.5.2002) Απόφαση του Υφυπουργού Οικονομίας και Οικονομικών.

9. Τις διατάξεις του άρθρου 46 του ν. 3220/28.1.2004 (ΦΕΚ 15/Α/2004) σύμφωνα με το οποίο, από 10.4.2004 οι αρμοδιότητες του Υπουργού Οικονομίας και Οικονομικών οι οποίες ανήκαν ή είχαν μεταβιβασθεί στους Νομάρχες μέχρι την έναρξη λειτουργίας των Νομαρχιακών Αυτοδιοικήσεων και αφορούν θέματα Υπηρεσιών του Υπουργείου Οικονομίας και Οικονομικών που εξαιρέθηκαν με τις διατάξεις του ν. 2218/1994, περιέρχονται στο Γενικό Γραμματέα της Περιφέρειας.

10. Την από 16.3.2005 έκθεση της κατά το άρθρο 3 του ν. 2971/2001 αρμόδιας Επιτροπής Καθορισμού ορίων αιγιαλού και παραλίας, για τον καθορισμό ορίων του αιγιαλού και παραλίας στη θέση «Περιοχή Λιμένα Άγιος Στέφανος Αυλιωτών» του ΔΗΜΟΥ ΕΣΠΕΡΙΩΝ, Ν. ΚΕΡΚΥΡΑΣ.

11. Το από Δεκεμβρίου 2003 τοπογραφικό υψομετρικό διάγραμμα σε κλίμακα 1:500 που συντάχθηκε σε μία (1) πινακίδα από τον Στέφανο Καρούμπη Πολιτικό Μηχανικό, ελέγχθηκε για την ακρίβεια της αποτύπωσης στις 30.4.2004 από την ΜΑΡΙΑ ΑΡΜΕΝΙΑΚΟΥ Τοπογράφο Μηχανικό της Κτηματικής Υπηρεσίας και θεωρήθηκε στις 30.4.2004 από την ΜΑΡΙΑ ΑΡΜΕΝΙΑΚΟΥ Τοπογράφο Μηχανικό της Κτηματικής Υπηρεσίας όπως ορίζουν οι διατάξεις του άρθρου 4 του π. δ/τος 2971/2001.

12. Το υπ' αριθμ. Φ 544.5/1374/13.12.2004 έγγραφο του Γενικού Επιτελείου Ναυτικού, αποφασίζουμε:

Επικυρώνουμε την από 16.3.2005 έκθεση της κατά το άρθρο 3 του π.δ. 2971/2001 αρμόδιας Επιτροπής Καθορισμού ορίων αιγιαλού και παραλίας, για τον καθορισμό ορίων του αιγιαλού και παραλίας στη θέση «Περιοχή Λιμέ-

να ΄Αγιος Στέφανος Αυλιωτών» του ΔΗΜΟΥ ΕΣΠΕΡΙΩΝ, Νομού ΚΕΡΚΥΡΑΣ. Καθώς επίσης και το από Δεκεμβρίου 2003 τοπογραφικό υψομετρικό διάγραμμα σε κλίμακα 1:500 που συντάχθηκε σε μία (1) πινακίδα από τον Στέφανο Καρούμπη Πολιτικό Μηχανικό. Ελέγχθηκε για την ακρίβεια της αποτύπωσης και τήρηση των προδιαγραφών στις 30.4.2004 από την ΜΑΡΙΑ ΑΡΜΕΝΙΑΚΟΥ Τοπογράφο Μηχανικό της Κτηματικής Υπηρεσίας και θεωρήθηκε στις 30.4.2004 από την ΜΑΡΙΑ ΑΡΜΕΝΙΑΚΟΥ Τοπογράφο Μηχανικό της Κτηματικής Υπηρεσίας όπως ορίζουν οι διατάξεις του άρθρου 4 του π.δ/τος 2971/2001.

Στο Τοπογραφικό αυτό διάγραμμα καθορίστηκε από την αρμόδια Επιτροπή όπως πιο πάνω αναφέρεται:

α. Η οριογραμμή του Αιγιαλού με κόκκινη συνεχή πολυγωνική γραμμή με στοιχεία 1,2,3,4,5,6,7,8,9,10, ..., 73,74.

β. Η οριογραμμή της Παραλίας με κίτρινη συνεχόμενη πολυγωνική γραμμή με στοιχεία 1΄,2΄,3΄,4΄,5΄,6΄,7΄,8΄,9΄,10΄, ... 66΄,67΄,68΄, παράλληλη της γραμμής Αιγιαλού και σε απόσταση 10 μέτρων από αυτή.

Καθορίζεται ζώνη παραλίας 10 μέτρων για εξυπηρέτηση των σκοπών της παρ. 1 του άρθρου 7 του ν. 2971/2001.

Δεν υφίσταται Παλαιός Αιγιαλός και δεν υπάρχουν κτίσματα εντός της ζώνης της παραλίας.

Η παρούσα απόφαση μαζί με την έκθεση της Επιτροπής και το τοπογραφικό διάγραμμα, να δημοσιευθούν στην Εφημερίδα της Κυβερνήσεως.

Κέρκυρα, 27 Απριλίου 2005

Ο Γενικός Γραμματέας Περιφέρειας
ΣΩΤΗΡΙΟΣ Θ. ΒΟΣΔΟΥ

ΕΚΘΕΣΗ
ΕΠΙΤΡΟΠΗΣ ΚΑΘΟΡΙΣΜΟΥ ΤΩΝ ΟΡΙΩΝ ΑΙΓΙΑΛΟΥ

Για τον καθορισμό των ορίων Αιγιαλού στην περιοχή Άγιος Στέφανος του Δήμου Εσπερίων

Στην Κέρκυρα σήμερα την 16.3.2005 οι υπογεγραμμένοι:

1. Αργυρού Αθανασία, προϊσταμένη της Κτηματικής Υπηρεσίας του Δημοσίου Κερκύρας.

2. Αρμενιάκου Μαρία, Μηχανικός της Κτηματικής Υπηρεσίας.

3. Καλαμπαλίκης Ευάγγελος, Λιμενάρχης Κερκύρας.

4. Παπαναστασίου Μαρία, Δ/ντρια της Πολεδομίας Ν.Α. Κερκύρας.

5. Χαλμούκης Ιωάννης, Δ/ντής Χωροταξίας και Περιβάλλοντος Π.ΙΝ. που αποτελούν την Επιτροπή καθορισμού των ορίων Αιγιαλού σύμφωνα με το άρθρο 3 του ν. 2971 της 19.12.2001 μετά από πρόσκληση της Προέδρου·

Λαβόντες υπόψη

1) Την από 16.2.2004 αίτηση του Δήμου Εσπερίων με την οποία ζητείται ο καθορισμός των ορίων Αιγιαλού στην περιοχή Αγίου Στεφάνου Δήμου Εσπερίων.

2) Το από Δεκεμβρίου 2003 τοπογραφικό διάγραμμα που συντάχθηκε από τον Στέφανο Καρούμπη Πολιτικό Μηχανικό Δήμου Εσπερίων σε μία πινακίδα 1:500 ελεγχόμενο για την ακρίβεια και την τήρηση των προδιαγραφών από την Τοπογράφο Μηχανικό της Κτηματικής Υπηρεσίας σύμφωνα με το άρθρο 5 παρ.2 του ν. 2971/2001, της 30.4.2004 και θεωρημένο την ίδια ημερομηνία.

3) Το άρθρο 23 του ν. 1337/1983 και του π.δ. 12.3.1983 (ΦΕΚ 33 Α/14.3.1985) περί προστασίας των ακτών.

4) Τις διατάξεις του ν. 2971/2001 όπως ψηφίστηκε, καθώς επίσης τη σχετική δικαστηριακή και διοικητική νομολογία.

5) Τα στοιχεία καθορισμού αιγιαλού και παραλίας που προβλέπονται από το άρθρο 9 του ν. 2971/2001 και ειδικότερα:

Α. Την γεωμορφολογία του εδάφους για την οποία αναλυτικά αναφέρεται ότι:

(1) Η μορφολογία της ακτής συνίσταται στο μεγαλύτερο μέρος από βραχώδη πρανή με απότομες κλίσεις και ύψος στέψης που κυμαίνεται από 3μ έως 15μ καθώς και από τεχνικά έργα (Λιμενοβραχίονα, κρηπίδωμα).

(2) Της ακτής συνέχονται εκτάσεις λοφώδεις με έδαφος ημιβραχώδες, εκτός σχεδίου δόμησης,χέρσες.

(3) Το φυσικό όριο βλάστησης συνίσταται από θαμνώδη φυσική βλάστηση.

Β. Το γεγονός ότι στην περιοχή δεν εντοπίστηκαν παράκτιοι φυσικοί πόροι.

Γ. Τα πορίσματα από την εκτίμηση των μετεωρολογικών στοιχείων της περιοχής, ήτοι το γεγονός ότι η περιοχή προσβάλλεται από μέτριους βορειοδυτικούς ανέμους.

Δ. Την μορφολογία του πυθμένα ο οποίος συνίσταται από λεπτόκοκκη άμμο.

Ε. Τον τομέα ανάπτυξης κυματισμού σε σχέση με το μέτωπο της ακτής που είναι μικρό.

ΣΤ. Την ύπαρξη τεχνικών έργων στην περιοχή που νομίμως υφίστανται.

Ζ. Τη μη ύπαρξη εγκεκριμένων χωροταξικών κατευθύνσεων και χρήσεων γης που επηρεάζουν την παράκτιο ζώνη.

Η. Τη μη ύπαρξη καταγεγραμμένων δημοσίων κτημάτων κάθε κατηγορίας που βρίσκονται σε άμεση γειτνίαση με την παράκτια ζώνη.

Θ. Το γεγονός ότι δεν υφίσταται κτηματολόγιο στην περιοχή.

Ι. Τη μη ύπαρξη ευπαθών οικοσυστημάτων και προστατευόμενων περιοχών.

6. Τα υπ' αριθμ. πρωτ. Φ.544.5/531/28.5.2004 και Φ544.5/ 1374/13.12.2004 έγγραφα του ΓΕΝ.

ΑΠΟΦΑΣΙΖΕΙ

- Καθορίζει πάνω στο τοπογραφικό διάγραμμα

α) την οριογραμμή του αιγιαλού με κόκκινη πολυγωνική γραμμή 1,2,3......72,74

της οποίας οι κορυφές εξασφαλίζονται από το κρατικό τριγωνομετρικό δίκτυο με τις ακόλουθες συντεταγμένες:

Α/Α	Χ	Ψ
1	125443,681	4409043,926
2	125430,564	4409052,379
3	125405,483	4409058,453
4	125395,080	4409058,565
5	125391,543	4409055,813
6	125384,340	4409057,637
7	125368,088	4409066,729
8	125361,224	4409073,818
9	125354,590	4409087,542
10	125358,214	4409098,024
11	125367,718	4409109,542
12	125379,148	4409108,538
13	125410,289	4409084,745
14	125431,411	4409077,108
15	125446,898	4409083,922
16	125458,514	4409082,546
17	125469,667	4409071,815
18	125478,625	4409068,141
19	125502,317	4409066,380
20	125537,876	4409073,433
21	125565,980	4409081,959
22	125573,647	4409088,316
23	125572,529	4409105,675
24	125576,746	4409106,517
25	125589,320	4409104,067
26	125611,680	4409104,668
27	125631,187	4409100,847
28	125668,623	4409099,011
29	125679,029	4409129,705
30	125690,426	4409142,049
31	125700,811	4409163,854
32	125712,677	4409177,138
33	125727,752	4409186,887
34	125760,885	4409193,381
35	125803,091	4409218,170
36	125813,506	4409232,327
37	125824,729	4409238,284
38	125833,207	4409240,011
39	125852,946	4409247,709
40	125874,183	4409255,939
41	125884,039	4409269,497

42		125886,885	4409275,867	
43		125890,091	4409280,585	
44		125896,077	4409285,005	
45		125904,353	4409283,211	
46		125908,438	4409283,318	
47		125920,063	4409293,679	
48		125922,129	4409297,275	
49		125944,440	4409308,048	
50		125950,729	4409315,722	
51		125951,815	4409318,964	
52		125953,669	4409327,177	
53		125957,339	4409329,211	
54		125962,091	4409330,160	
55		125967,261	4409328,232	
56		125972,235	4409329,604	
57		125973,576	4409331,761	
58		125977,986	4409332,089	
59		125981,258	4409329,312	
60		125986,592	4409328,311	
61		125989,294	4409333,376	
62		125996,762	4409338,261	
63		126006,284	4409341,790	
64		126020,805	4409336,099	
65		126023,791	4409328,201	
66		126031,906	4409325,162	
67		126037,394	4409329,177	
68		126037,526	4409333,805	
69		126038,540	4409337,890	
70		126055,770	4409340,949	
71		126074,444	4409343,957	
72		126082,493	4409339,120	
73		126101,070	4409330,108	
74		126114,472	4409330,284	


β) Την οριογραμμή της παραλίας με κίτρινη συνεχή πολυγωνική γραμμή (1',2',3',....67',68'). Η οριογραμμή βρίσκεται σε σταθερή απόσταση 10,00 μέτρων από την οριογραμμή του Αιγιαλού.


Αποφαίνεται ότι δεν υφίσταται παλαιός Αιγιαλός ούτε κτίσματα στη ζώνη της Παραλίας.


Κέρκυρα, 16 Μαρτίου 2005

Η Επιτροπή
καθορισμού των ορίων Αιγιαλού και Παραλίας

1. Αργυρού Αθανασία, προϊσταμένη της Κτηματικής Υπηρεσίας του Δημοσίου Κερκύρας
2. Αρμενιάκου Μαρία, Μηχανικός της Κτηματικής Υπηρεσίας
3. Καλαμπαλίκης Ευάγγελος, Λιμενάρχης Κερκύρας
4. Παπαναστασίου Μαρία, Δ/ντρια της Πολεδομίας Ν.Α. Κερκύρας
5. Χαλμούκης Ιωάννης Δ/ντής Χωροταξίας και Περιβάλλοντος Π.ΙΝ. ΑΠΩΝ

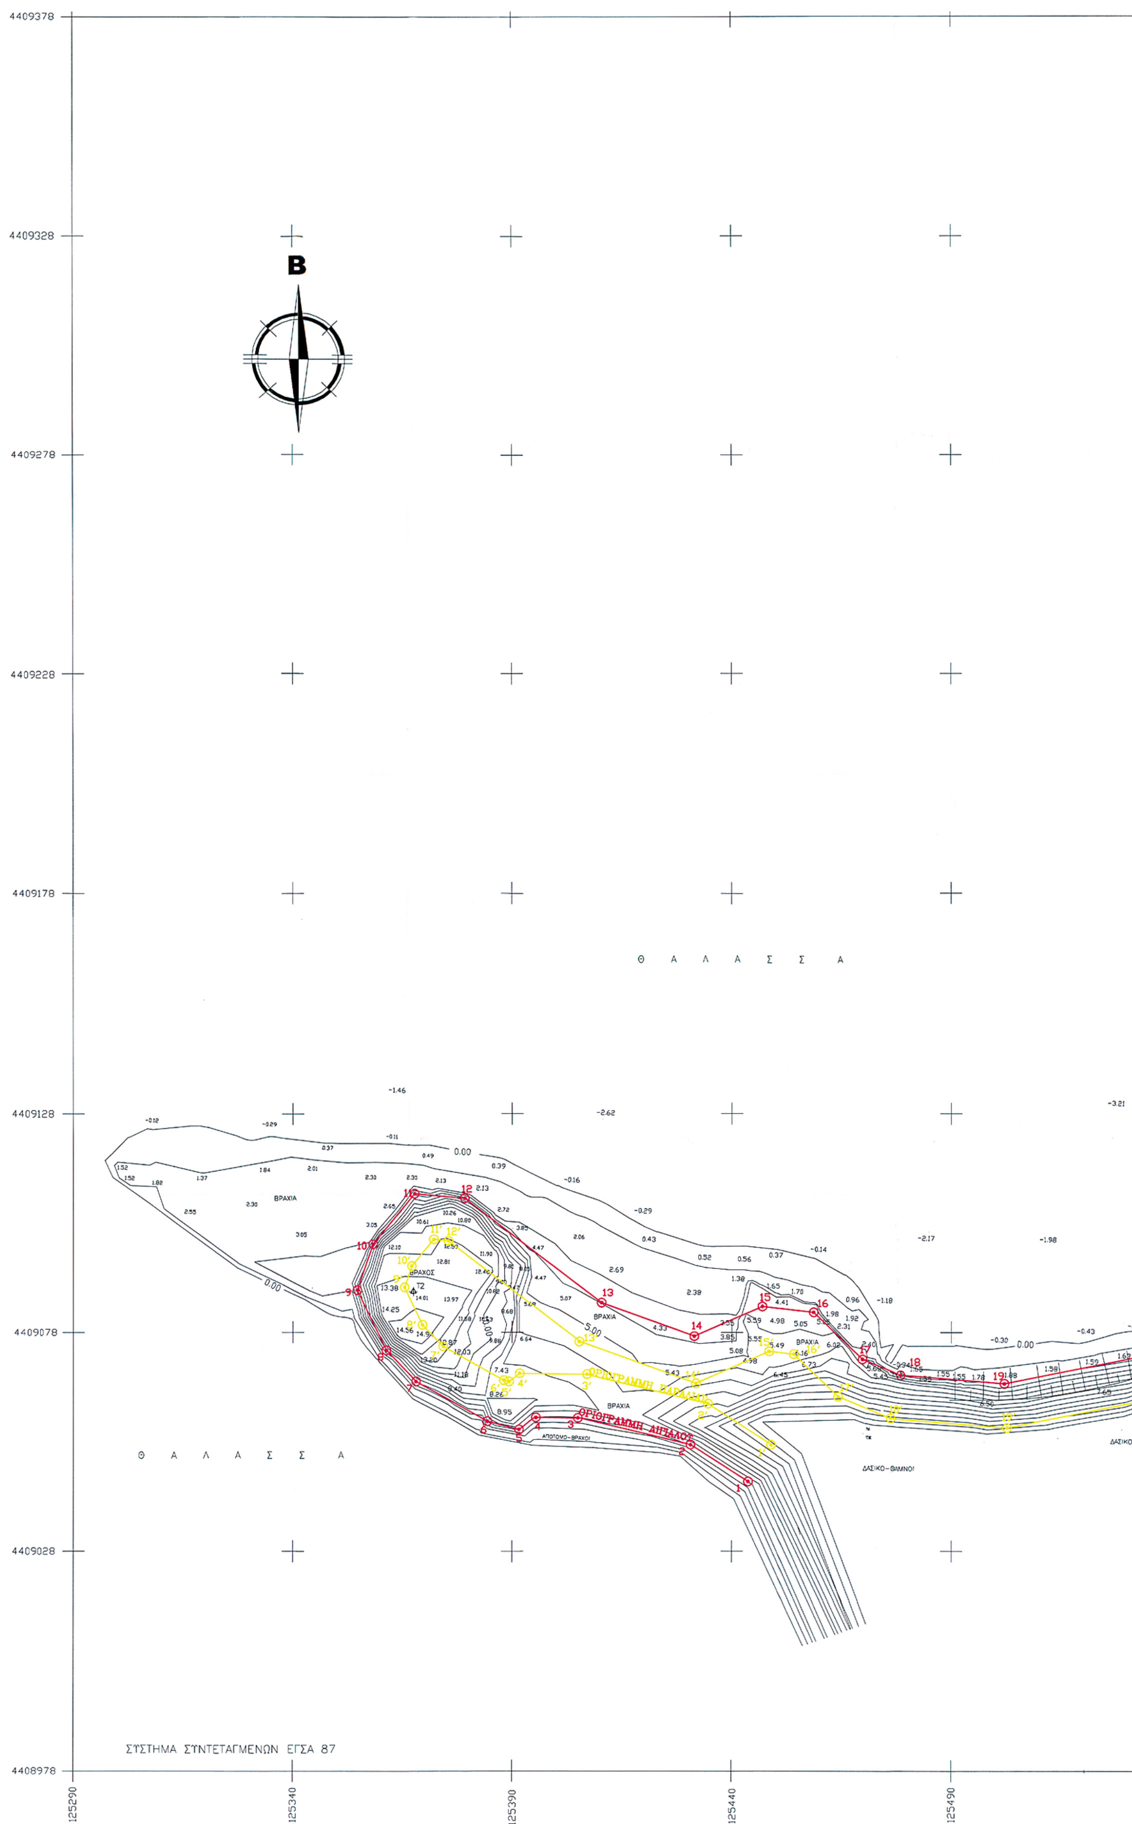
4409378
4409328
4409278
4409228
4409178
4409128
4409078
4409028
4408978
125290
125340
125390
125440
125490
Β
Θ Α Λ Α Σ Σ Α
Θ Α Λ Α Σ Σ Α
ΒΡΑΧΙΑ
ΒΡΑΧΟΣ
ΟΡΙΟΓΡΑΜΜΗ ΑΙΓΙΑΛΟΥ
ΟΡΙΟΓΡΑΜΜΗ ΠΑΡΑΛΙΑΣ
ΑΠΟΤΟΜΟ ΒΡΑΧΟΙ
ΔΑΣΙΚΟ-ΘΑΜΝΟΙ
ΣΥΣΤΗΜΑ ΣΥΝΤΕΤΑΓΜΕΝΩΝ ΕΓΣΑ 87

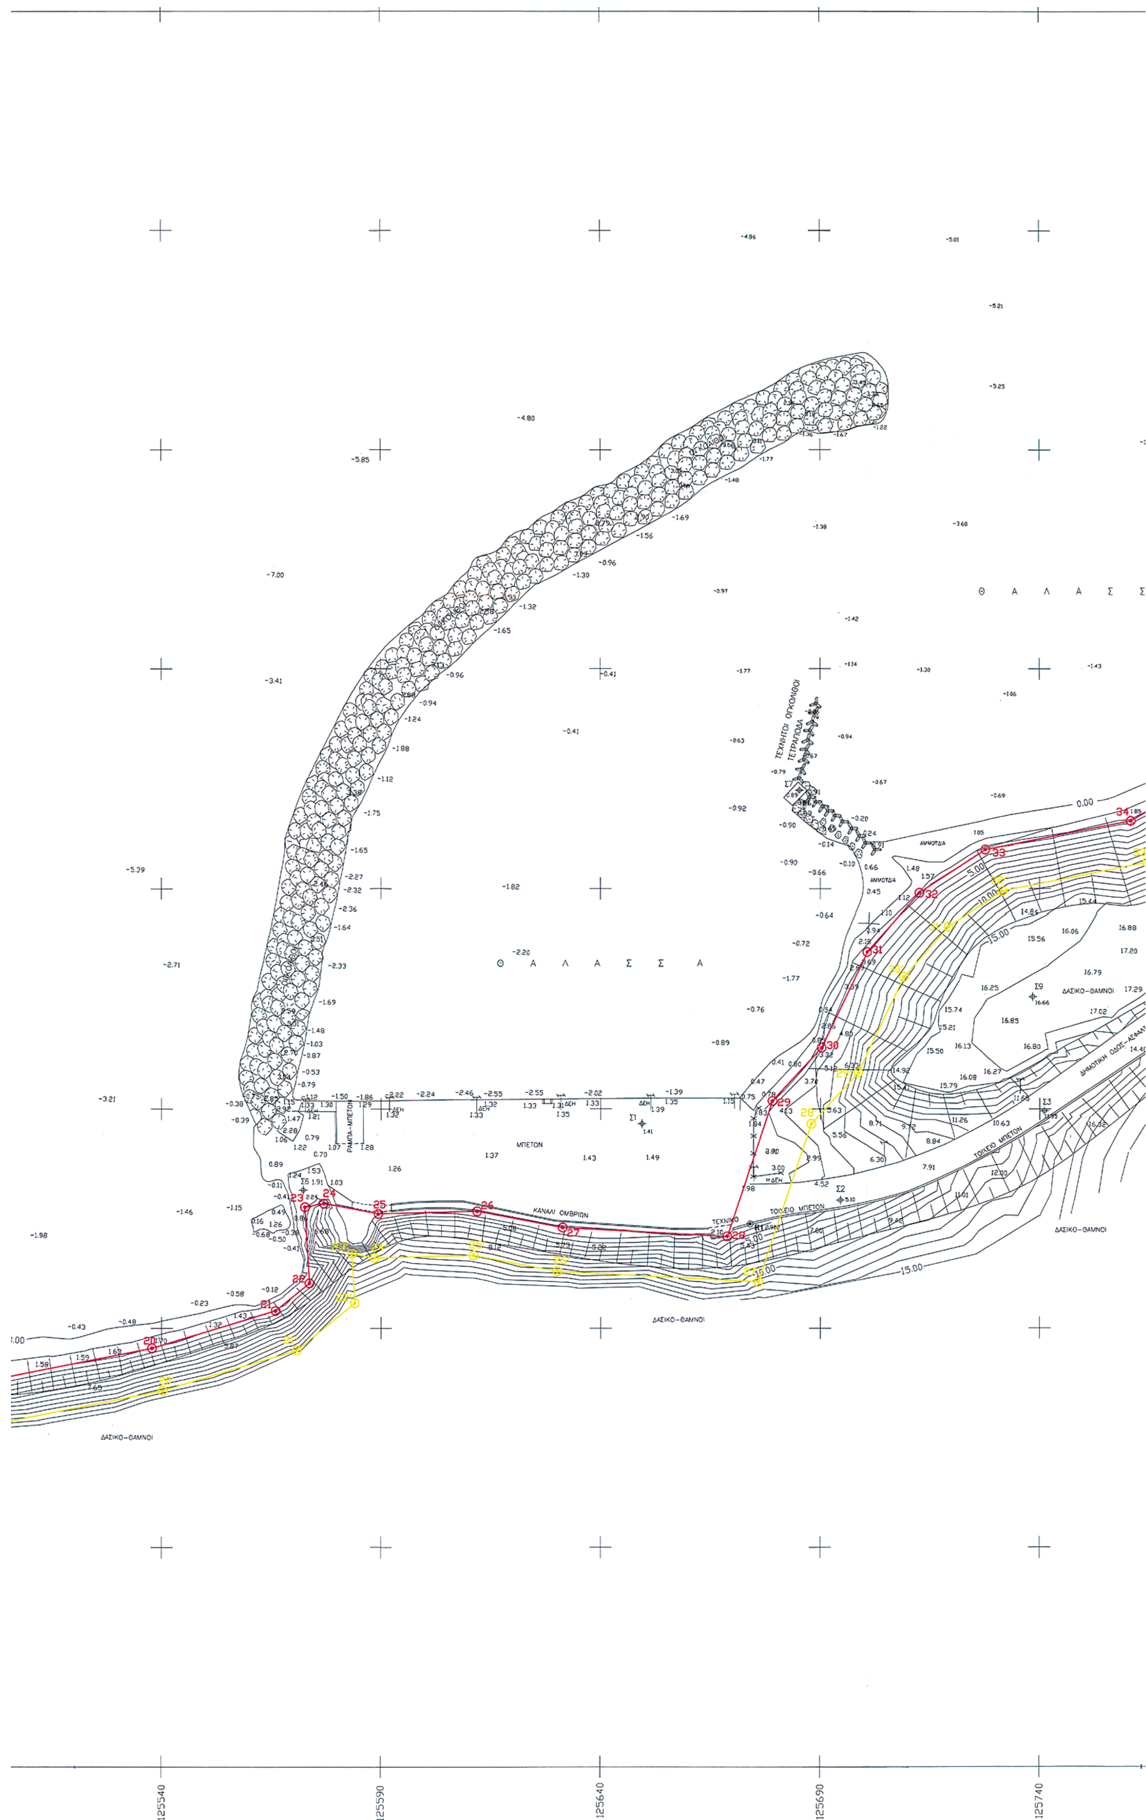
Θ Α Λ Α Σ Σ Α
ΘΑΛΑΣΣ
ΤΕΧΝΗΤΟΙ ΟΓΚΟΛΙΘΟΙ ΤΕΤΡΑΠΟΔΑ
ΑΜΜΟΥΔΙΑ
ΜΠΕΤΟΝ
ΡΑΜΠΑ-ΜΠΕΤΟΝ
ΚΑΝΑΛΙ ΟΜΒΡΙΩΝ
ΤΟΙΧΕΙΟ ΜΠΕΤΟΝ
ΔΑΣΙΚΟ-ΘΑΜΝΟΙ
ΔΗΜΟΤΙΚΗ ΟΔΟΣ
5.00
10.00
15.00
0.00
125540
125590
125640
125690
125740

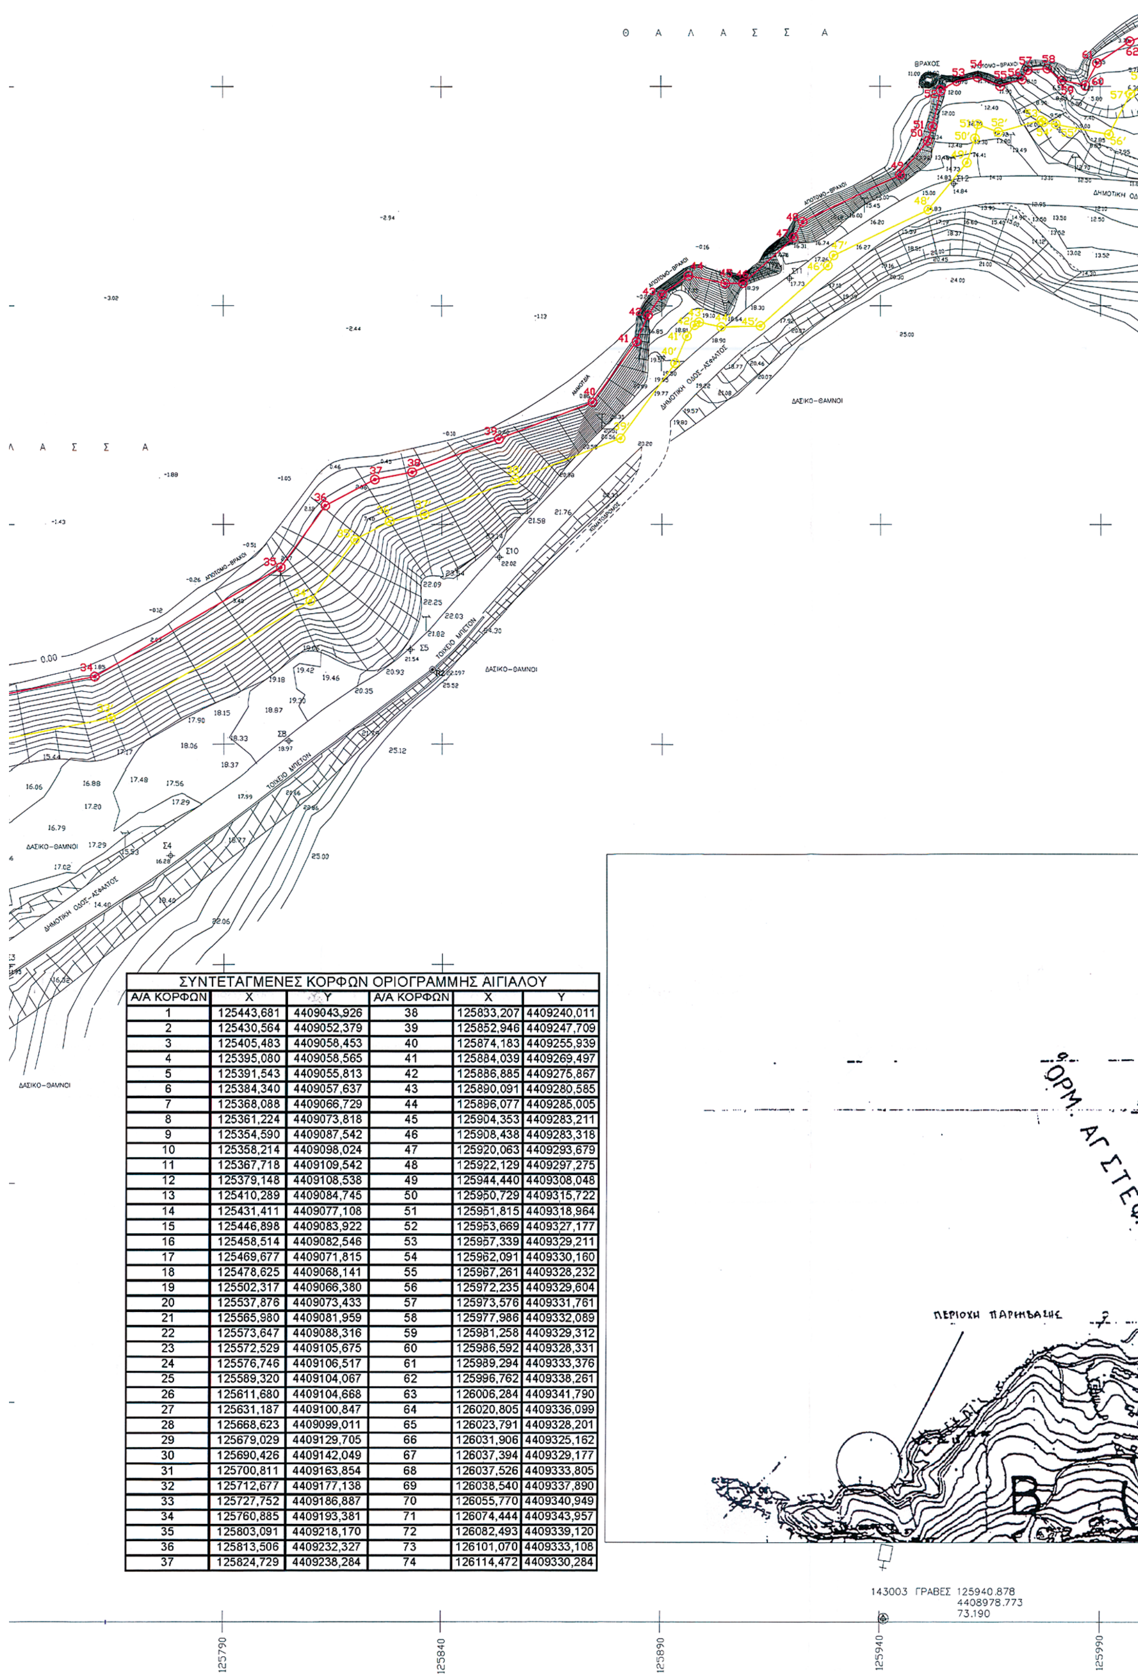

ΣΥΝΤΕΤΑΓΜΕΝΕΣ ΚΟΡΦΩΝ ΟΡΙΟΓΡΑΜΜΗΣ ΑΙΓΙΑΛΟΥ					
Α/Α ΚΟΡΦΩΝ	X	Y	Α/Α ΚΟΡΦΩΝ	X	Y
1	125443,681	4409043,926	38	125833,207	4409240,011
2	125430,564	4409052,379	39	125852,946	4409247,709
3	125405,483	4409058,453	40	125874,183	4409255,939
4	125395,080	4409058,565	41	125884,039	4409269,497
5	125391,543	4409055,813	42	125886,885	4409275,867
6	125384,340	4409057,637	43	125890,091	4409280,585
7	125368,088	4409066,729	44	125896,077	4409285,005
8	125361,224	4409073,818	45	125904,353	4409283,211
9	125354,590	4409087,542	46	125908,438	4409283,318
10	125358,214	4409098,024	47	125920,063	4409293,679
11	125367,718	4409109,542	48	125922,129	4409297,275
12	125379,148	4409108,538	49	125944,440	4409308,048
13	125410,289	4409084,745	50	125950,729	4409315,722
14	125431,411	4409077,108	51	125951,815	4409318,964
15	125446,898	4409083,922	52	125953,669	4409327,177
16	125458,514	4409082,546	53	125957,339	4409329,211
17	125469,677	4409071,815	54	125962,091	4409330,160
18	125478,625	4409068,141	55	125967,261	4409328,232
19	125502,317	4409066,380	56	125972,235	4409329,604
20	125537,876	4409073,433	57	125973,576	4409331,761
21	125565,980	4409081,959	58	125977,986	4409332,089
22	125573,647	4409088,316	59	125981,258	4409329,312
23	125572,529	4409105,675	60	125986,592	4409328,331
24	125576,746	4409106,517	61	125989,294	4409333,376
25	125589,320	4409104,067	62	125996,762	4409338,261
26	125611,680	4409104,668	63	126006,284	4409341,790
27	125631,187	4409100,847	64	126020,805	4409336,099
28	125668,623	4409099,011	65	126023,791	4409328,201
29	125679,029	4409129,705	66	126031,906	4409325,162
30	125690,426	4409142,049	67	126037,394	4409329,177
31	125700,811	4409163,854	68	126037,526	4409333,805
32	125712,677	4409177,138	69	126038,540	4409337,890
33	125727,752	4409186,887	70	126055,770	4409340,949
34	125760,885	4409193,381	71	126074,444	4409343,957
35	125803,091	4409218,170	72	126082,493	4409339,120
36	125813,506	4409232,327	73	126101,070	4409333,108
37	125824,729	4409238,284	74	126114,472	4409330,284

Θ Α Λ Α Σ Σ Α

ΟΡΙΟΓΡΑΜΜΗ ΑΙΓΙΑΛΟΥ

ΔΗΜΟΤΙΚΗ ΟΔΟΣ-ΑΣΦΑΛΤΟΣ

ΔΑΣΙΚΟ-ΘΑΜΝΟΙ

——— ΟΡΙΟΓΡΑΜΜΗ ΑΙΓΙΑΛΟΥ

——— ΟΡΙΟΓΡΑΜΜΗ ΠΑΡΑΛΙΑΣ

ΤΡΙΓΩΝΙΣΜΟΣ 1 25.000

	X	Ψ	Z
R1	125673.993	4409101.776	2.902
R2	125837.763	4409195.024	22.097
R3	126069.1355	4409309.043	10.141

ΧΡΗΣΗ ΤΡΙΓΩΝΟΜΕΤΡΙΚΩΝ ΕΓΣΑ 87
143003 ΓΡΑΒΕΣ 125940.878 4408978.773 73.190
143006 ΝΗΣΟΣ ΔΙΑΠΛΟΣ 122319.728 4410933.471 39.753
195006 ΚΑΜΠΑΚΙΑ 134744.399 4403206.696 447.460
195009 ΧΩΡΕΠΙΣΚΟΠΟΙ 134963.655 4405349.073 238.158
ΝΕΑ ΤΡΙΓΩΝΟΜΕΤΡΙΚΑ ΕΓΣΑ 87
ΚΕΡΑΙΑ ΟΤΕ 130903.517 4403060.4105 (ΜΕ ΕΜΠΡΟΣΘΟΤΟΜΗ ΑΠΟ 195006 ΚΑΙ 195009)
Τ1 126195.192 4409287.789 10.77 (ΜΕ ΟΔΕΤΣΗ ΑΠΟ 143003 ΚΑΙ Τ3)
Τ2 125367.413 4409087.202 (ΜΕ ΟΠΙΣΘΟΤΟΜΗ ΑΠΟ 143003 –143006 – ΚΕΡΑΙΑ ΟΤΕ)
Τ3 126415.215 4408889.139 66.342 (ΜΕ ΟΠΙΣΘΟΤΟΜΗ ΑΠΟ 143006 – 143003 ΚΑΙ ΚΕΡΑΙΑ ΟΤΕ)

Α/Σ-2
Η= 1,00
Κ.Σ.Υ.=3.50

ΖΩΝΗ

ΑΓ. ΣΤΕΦ

ΥΠΟΜΝΗΜΑ

- · - · - · - ΟΡΙΑ ΙΔΙΟΚΤΗΣΙΩΝ
ΟΥΠΑΡΧΟΥΝ ΕΛΑΧΙΣΤΕΣ ΙΔΙΟΚΤΗΣΙΕΣ Η ΥΠΟΛΟΙΠΗ ΕΚΤΑΣΗ ΕΙΝΑΙ ΔΑΣΙΚΗ (ΘΑΜΝΩΔΗΣ) ΔΕΝ ΥΠΑΡΧΕΙ ΚΑΝΕΝΑ ΔΕΝΤΡΟ

——— ΟΡΙΟ ΟΔΟΥ ΑΣΦΑΛΤΟΣΤΡΩΜΕΝΗΣ

- - - - - - ΧΩΜΑΤΟΔΡΟΜΟΣ

——— ΚΑΝΑΛΙ ΟΜΒΡΙΩΝ ΚΑΙ ΤΕΧΝΙΚΟ (ΔΕΝ ΥΠΑΡΧΟΥΝ ΑΛΛΑ ΤΕΧΝΙΚΑ)

ΦΥΣΙΚΟΙ ΟΓΚΟΛΙΘΟΙ

ΔΕΗ

ΤΕΧΝΗΤΟΙ ΟΓΚΟΛΙΘΟΙ

ΠΑΡΑΤΗΡΗΣΕΙΣ

1. Ολες οι αποστάσεις είναι σε μέτρα
2. Η εργασία εξαρτήθηκε οριζοντιογραφικά και υψομετρικά απο τα υφιστάμενα τριγωνομετρικά σημεία Γ.Υ.Σ.
3. Κατά μήκος της παραλίας έγινε όδευση με αφετηρία την τομή Τ1 και τοποθετήθηκαν 16 κυρίως σταθμοί.
4. Οι τομές Τ1 , Τ2 και Τ3 εξαρτήθηκαν απο τα τριγωνομετρικά σημεία Γ.Υ.Σ. και έγινε όδευση με σταθμούς Σ1 εώς και Σ16.
5. Η αποτύπωση έγινε μήνα Νοέμβριο 2003.
6. Στην περιοχή της ακτογραμμής δεν υπάρχει βλάστηση & ιδιοκτησίες.

ΕΘΝΙΚΟ ΤΥΠΟΓΡΑΦΕΙΟ
Για τεχνικούς λόγους στο σχεδιάγραμμα έγινε σμίκρυνση κατά ποσοστό 30 %

ΥΠΟΥΡΓΕΙΟ ΟΙΚΟΝΟΜΙΚΩΝ & ΟΙΚΟΝΟΜΙΑΣ
ΚΤΗΜΑΤΙΚΗ ΥΠΗΡΕΣΙΑ ΚΕΡΚΥΡΑΣ

ΤΟΠΟΓΡΑΦΙΚΟ ΔΙΑΓΡΑΜΜΑ

ΚΑΘΟΡΙΣΜΟΥ ΟΡΙΩΝ ΑΙΓΙΑΛΟΥ - ΠΑΡΑΛΙΑΣ

ΠΕΡΙΟΧΗ ΛΙΜΕΝΟΣ ΑΓ.ΣΤΕΦΑΝΟΥ
ΔΗΜΟΥ ΕΣΠΕΡΙΩΝ
ΝΟΜΟΥ ΚΕΡΚΥΡΑΣ

ΕΝΔΙΑΦΕΡΟΜΕΝΟΣ
ΔΗΜΟΣ ΕΣΠΕΡΙΩΝ

Ο ΣΥΝΤΑΞΑΣ
Στέφανος Καρούμπης
Πολ.Μηχανικός Δήμου Εσπερίων

ΗΜΕΡΟΜΗΝΙΑ
ΔΕΚΕΜΒΡΙΟΣ 2003

ΥΠΟΜΝΗΜΑ ΕΠΙΤΡΟΠΗΣ ΚΑΘΟΡΙΣΜΟΥ ΟΡΙΩΝ ΑΙΓΙΑΛΟΥ - ΠΑΡΑΛΙΑΣ

κόκκινη γραμμή - οριογραμμή Αιγιαλού
κίτρινη γραμμή - οριογραμμή Παραλίας

Το παρόν τοπογραφικό διάγραμμα συνοδεύει την από 16/3/05 Εκθεση της επιτροπής καθορισμού ορίων Αιγιαλού και Παραλίας.

Οι κορυφογραμμές εξασφαλίζονται με αποστάσεις από το Κρατικό Τριγωνομετρικό Δίκτυο

δεν υπάρχουν κτίσματα στην ζώνη Παραλίας ....

Καθορίζεται ζώνη Παραλίας πλάτους 10 μέτρων

για εξυπηρέτηση των σκοπών της παρ. 1 του άρθ. 7 Ν.2971/2001

Η επιτροπή διεπίστωσε ότι δεν υπάρχει παλαιός Αιγιαλός.

Η ΕΠΙΤΡΟΠΗ

Η ΠΡΟΕΔΡΟΣ
ΠΡ/ΝΟΣ ΤΗΣ ΚΤΗΜΑΤΙΚΗΣ ΥΠΗΡΕΣΙΑΣ

ΤΑ ΜΕΛΗ
1.
2.
3.
4. ΑΠΩΝ

ΕΛΕΓΧΟΣ	Ο Μηχ/κος της Κτηματικής Υπηρεσίας	ημερομηνία	30-4-2004
		υπογραφή	ΜΑΡΙΑ ΑΡΜΕΝΙΑΚΟΥ ΑΓΡ. ΤΟΠΟΓΡΑΦΟΣ ΜΗΧΑΝΙΚΟΣ ΠΕ Β
ΘΕΩΡΗΣΗ	Ο Μηχ/κος της Κτηματικής Υπηρεσίας	ημερομηνία	30-4-2004
		υπογραφή	ΜΑΡΙΑ ΑΡΜΕΝΙΑΚΟΥ ΑΓΡ. ΤΟΠΟΓΡΑΦΟΣ ΜΗΧΑΝΙΚΟΣ ΠΕ Β

ΣΦΡΑΓΙΔΑ

ΠΕΡΙΦΕΡΕΙΑ ΙΟΝΙΩΝ ΝΗΣΙΩΝ
Δ/ΝΣΗ ΠΕΡΙΒ/ΝΤΟΣ & ΧΩΡΟΤΑΞΙΑΣ
Συνοδεύει την 5120/27-4-05 απόφαση Γεν. Γραμματέα Π.Ι.Ν.
Κέρκυρα 28-4-05
Ο Δ/ντής ΠΕΧΩ

ΤΡΙΓΩΝΟΜΕΤΡΙΚΗ ΕΞΑΡΤΗΣΗ : ΤΡΙΓΩΝΟΜΕΤΡΙΚΑ Γ.Υ.Σ.
ΥΨΟΜΕΤΡΙΚΗ ΑΦΕΤΗΡΙΑ : ΤΡΙΓΩΝΟΜΕΤΡΙΚΑ Γ.Υ.Σ.
ΜΕΘΟΔΟΣ ΑΠΟΤΥΠΩΣΗΣ : ΤΑΧΥΜΕΤΡΙΑ
ΧΡΟΝΟΛΟΓΙΑ ΑΠΟΤΥΠΩΣΗΣ : ΝΟΕΜΒΡΙΟΣ 2003

ΚΛΙΜΑΚΑ		ΑΡ. ΣΧΕΔΙΟΥ
1:500		Τ01
ΙΣΟΔΙΑΣΤΑΣΗ 1.0		

126040 126090 126140

